


Úzké

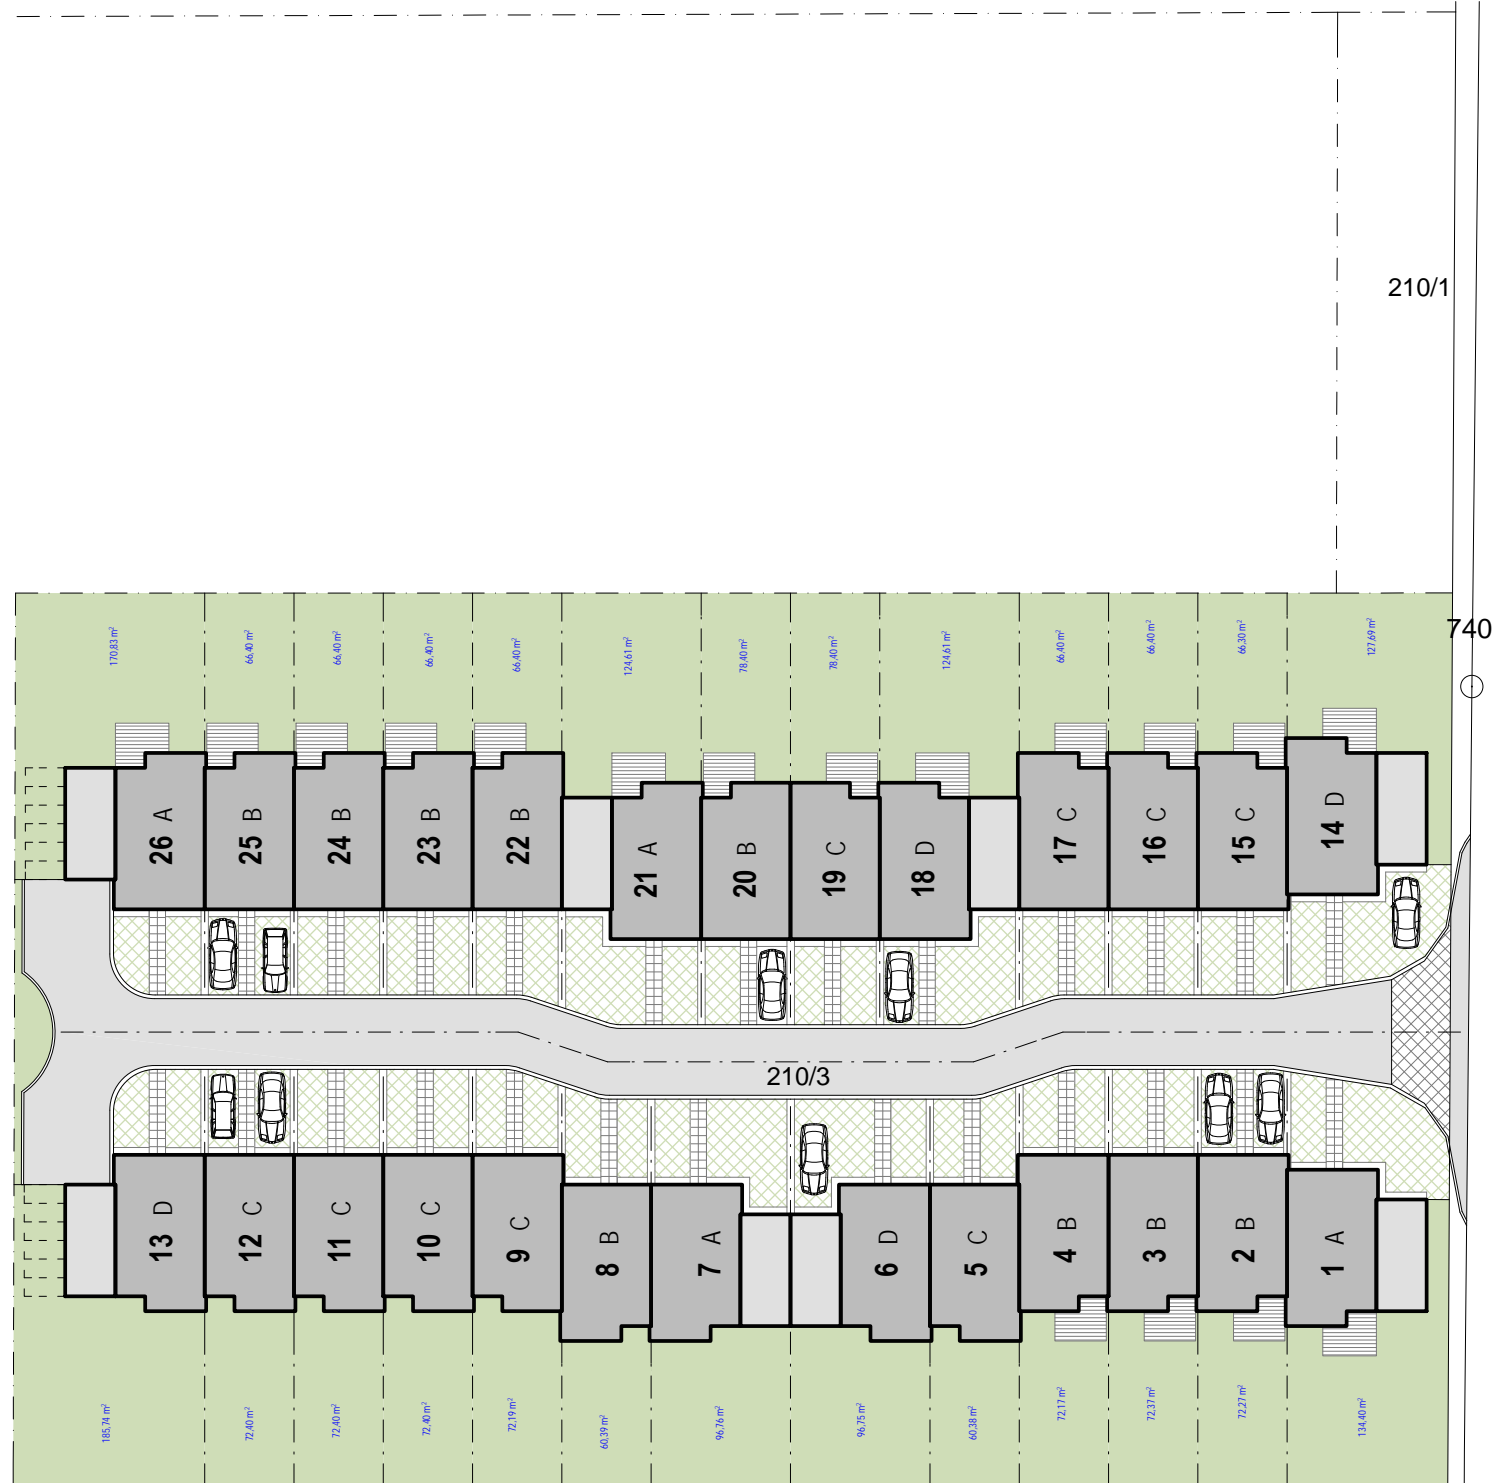

ul. NA BLATECH

499

210/1

740

210/3

499


212/10

212/9

212/8

253

252

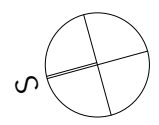

STUDIE - VÝSTAVBA 26 RD UL. NA BLATECH, PROSTĚJOV

investor: DONA Investment s.r.o., Sebastiniho 6, 796 07 Prostějov
projektant: Ing.arch. Martin Fröml, Ing.arch. Ivo Lorenčík
2 arch s.r.o., Česká 31, 796 01 Prostějov

datum: listopad 2007
měřítko: M 1:500

SITUACE

