


SEKCE "A" SEVER

SEKCE "B" SEVER

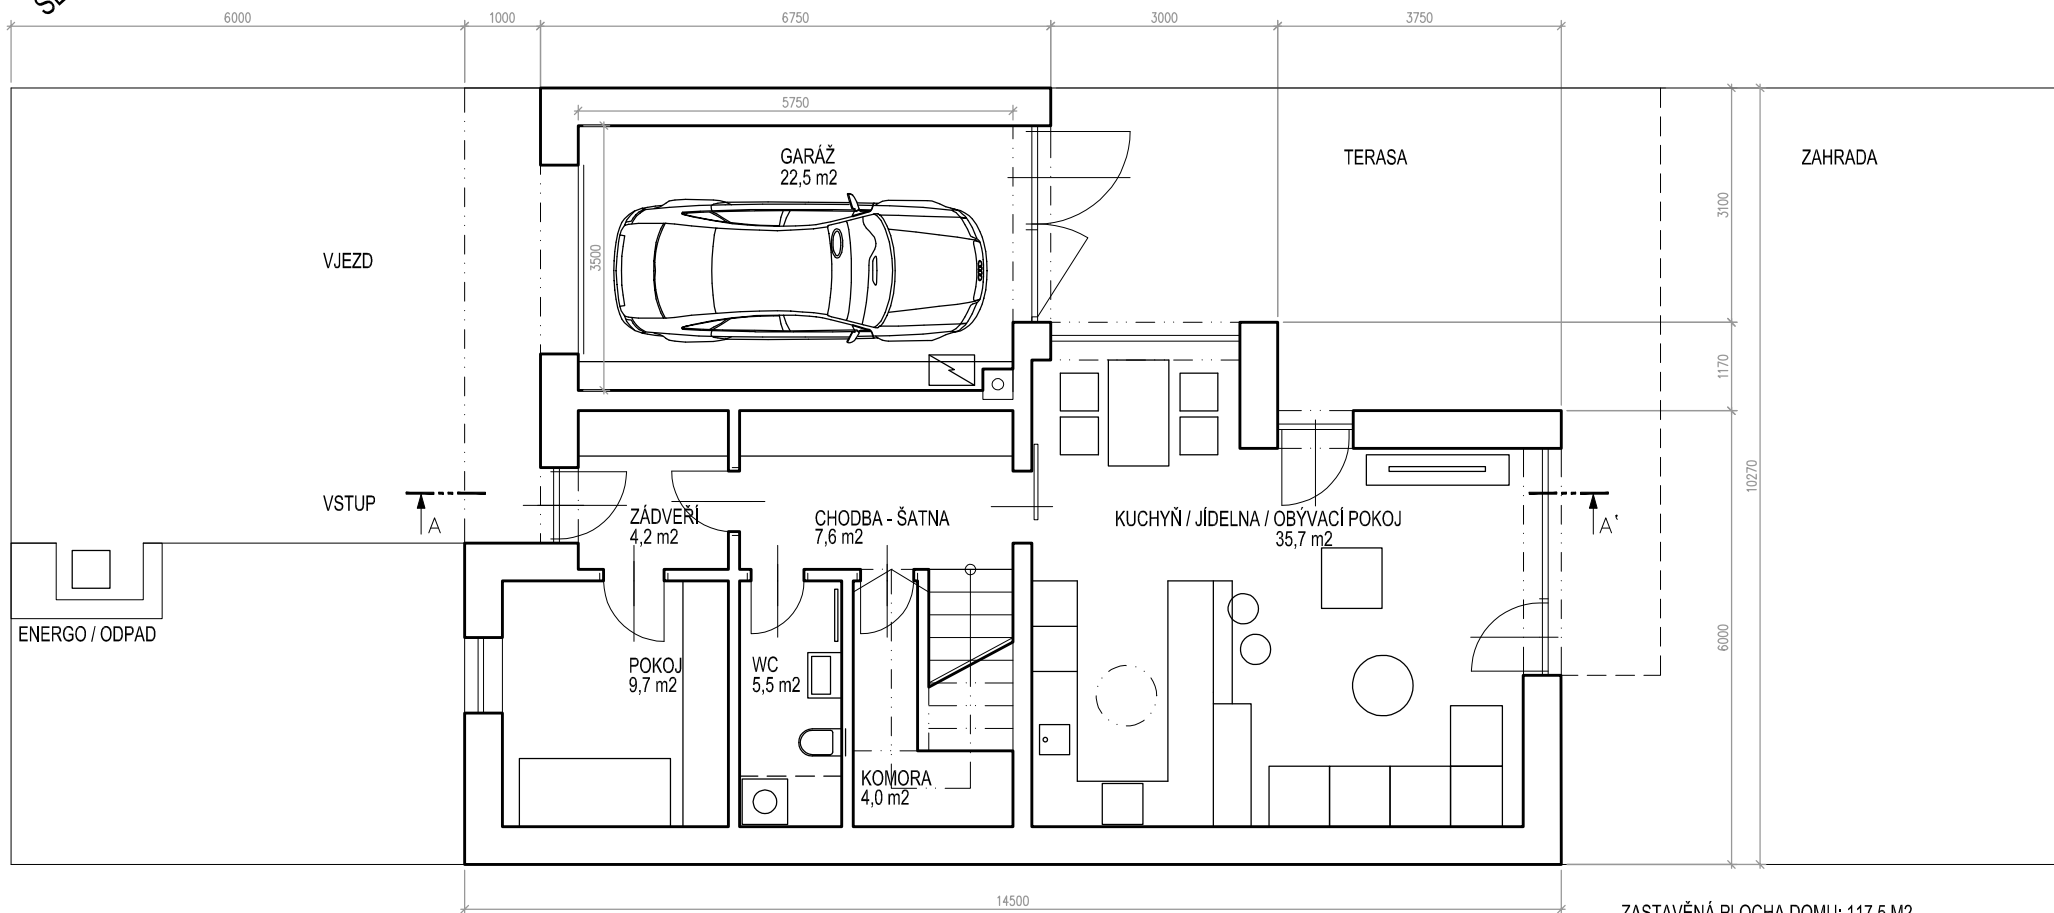

ZASTAVĚNÁ PLOCHA DOMU: 117,5 M2
 PLOCHA MÍSTNOSTÍ 1.NP: 89,2 M2
 PLOCHA MÍSTNOSTÍ 2.NP: 61,3 M2

PŮDORYS 1.NP

ARCHITEKTONICKÁ STUDIE NOVOSTAVBY 6 ŘADOVÝCH RD V DOMAMYSLICÍCH


03

parc.č. 240/1, 240/10
 vypracoval: Ing.arch. Zdeněk Beran

M 1:100
 arch.č.: 1142

SEKCE "A" SEVER

SEKCE "B" SEVER

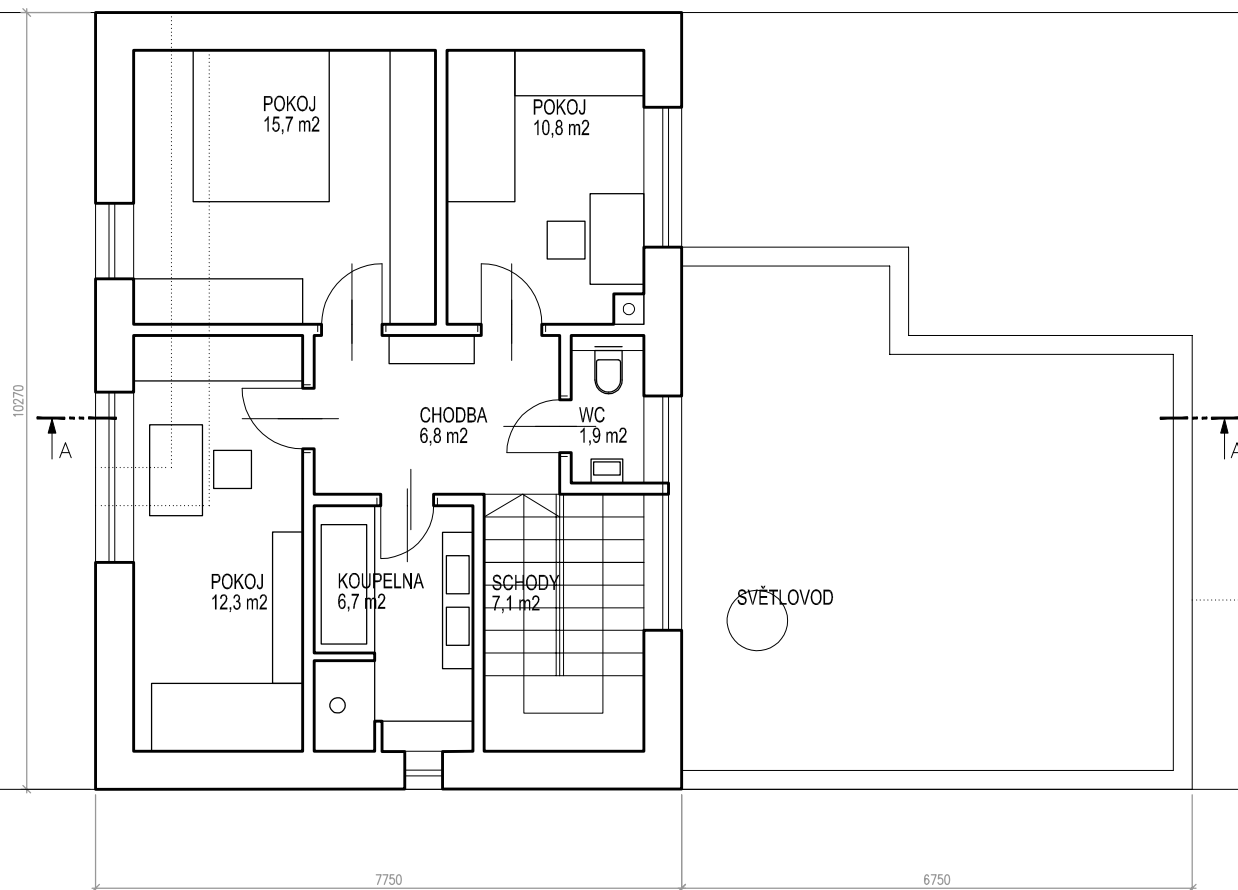


ZASTAVĚNÁ PLOCHA DOMU: 117,5 M2
PLOCHA MÍSTNOSTÍ 1.NP: 89,2 M2
PLOCHA MÍSTNOSTÍ 2.NP: 61,3 M2

PŮDORYS 2.NP

SEKCE "A" SEVER

SEKCE "B" SEVER

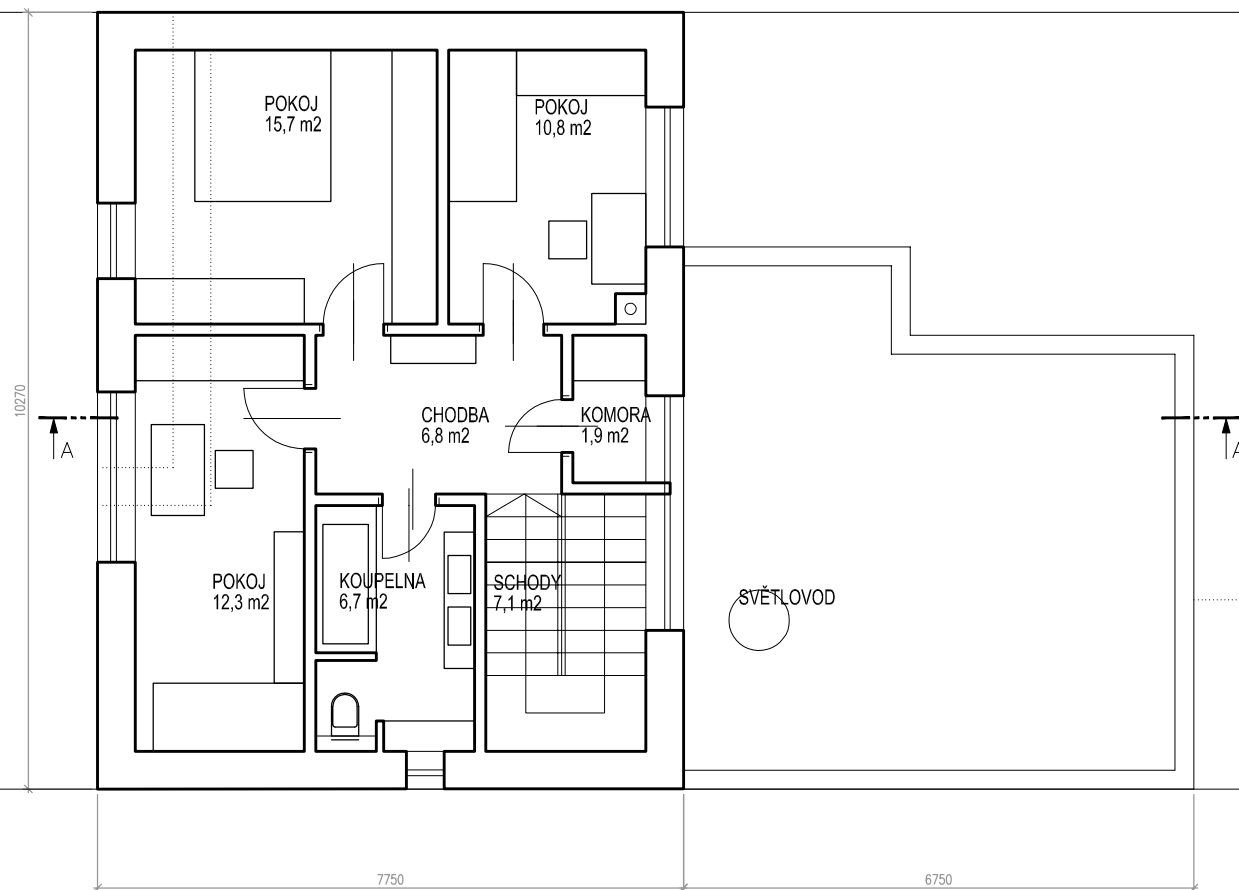

ZASTAVĚNÁ PLOCHA DOMU: 117,5 M2
 PLOCHA MÍSTNOSTÍ 1.NP: 89,2 M2
 PLOCHA MÍSTNOSTÍ 2.NP: 61,3 M2

0 5m

PŮDORYS 2.NP / VERZE 2