


PŮDORYS 1.N.P.


M=1:50

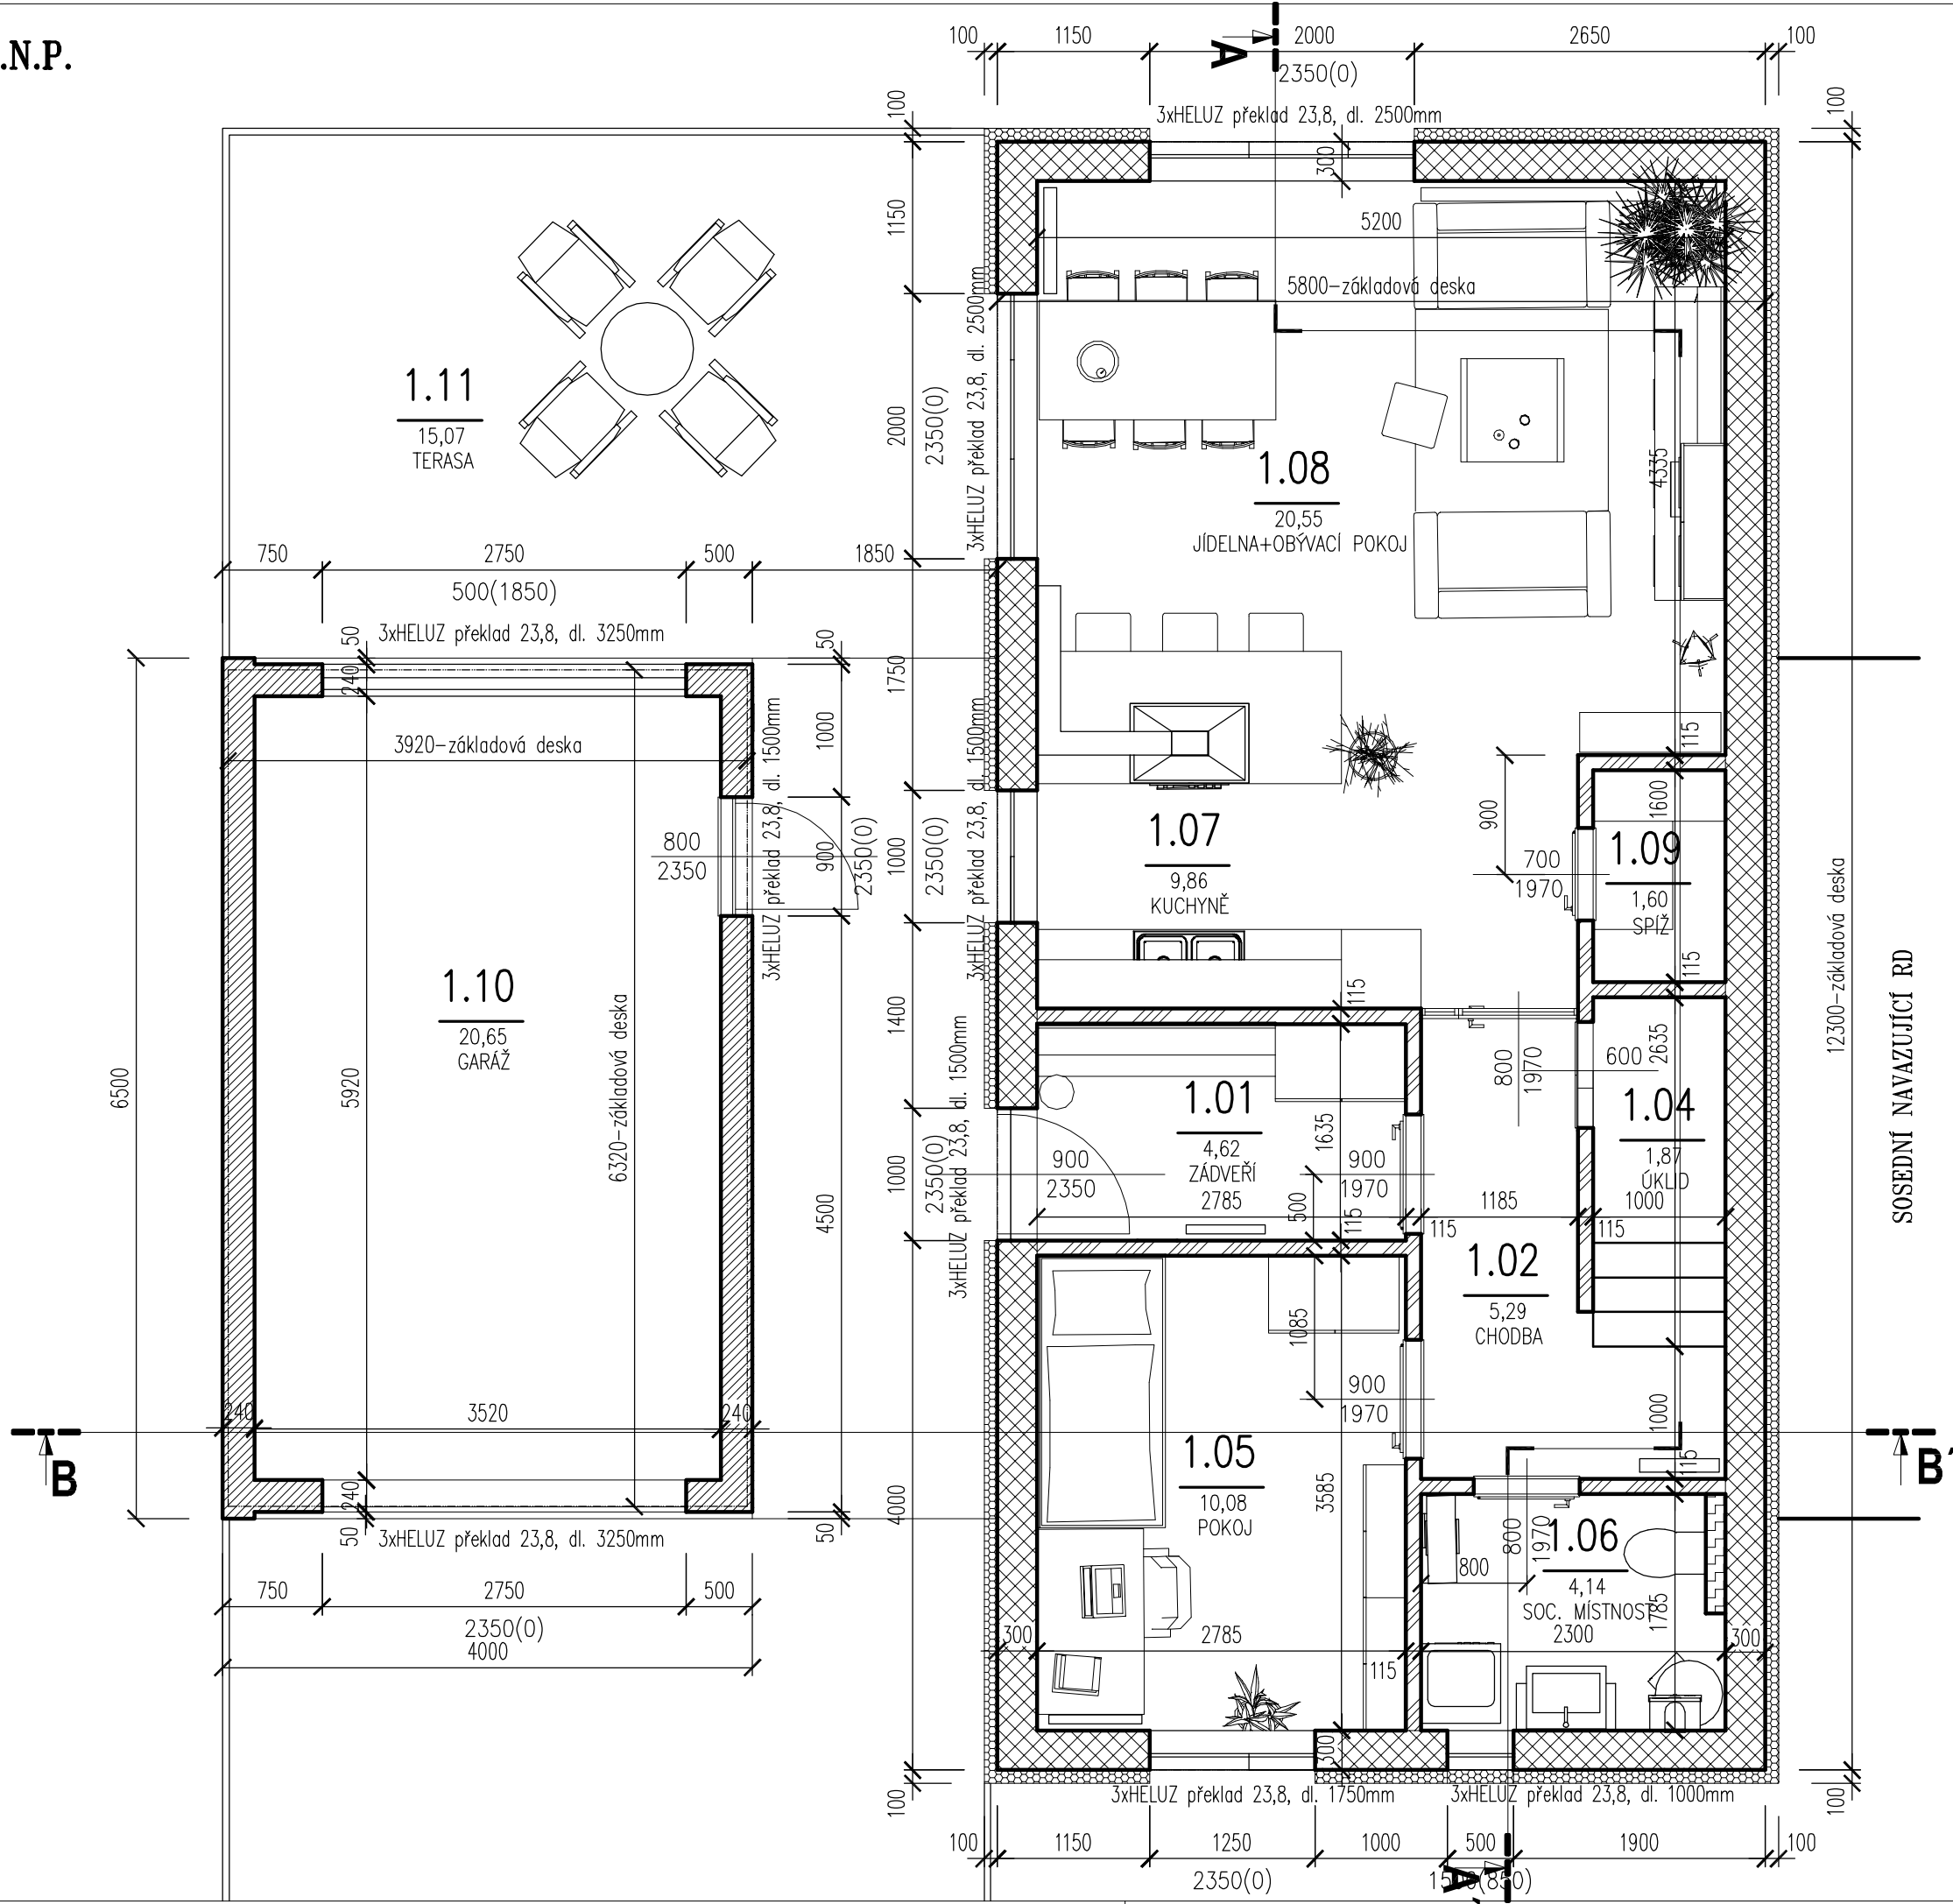

Legenda místností a úprav povrchů					
Označení na výkresu	Účel místnosti	Plocha [m²]	Podlaha	Stěny	Poznámka
1.01	ZÁDVEŘÍ	4,62	KER.DLAŽBA	ŠTUK.OMÍTKA	– KER.SOKL v.70mm
1.02	CHODBA	5,29	KER.DLAŽBA	ŠTUK.OMÍTKA	– KER.SOKL v.70mm
	SCHODIŠTĚ	–	DŘEV. OBKLAD	DŘEV. OBKLAD	– DŘEV.SOKL v.70mm
1.04	ÚKLID	1,87	KER.DLAŽBA	ŠTUK.OMÍTKA	– KER.SOKL v.70mm
1.05	POKOJ	10,08	PLOV.PODLAHA	ŠTUK.OMÍTKA	– DŘEV.SOKL v.70mm
1.06	SOC.MÍSTNOST	4,14	KER.DLAŽBA	KER.OBKŁAD	– v.OBKŁADU= 1800mm
1.07	KUCHYNĚ	9,86	KER.DLAŽBA	ŠTUK.OMÍTKA	– KER.SOKL v.70mm
1.08	JÍDELNA+OBÝVACÍ POKOJ	20,55	KER.DLAŽBA	ŠTUK.OMÍTKA	– DŘEV.SOKL v.70mm
1.09	SPIŽ	1,60	KER.DLAŽBA	KER.OBKŁAD	– KER.SOKL v.70mm
1.10	GARÁŽ	20,65	KER.DLAŽBA		–
1.11	TERASA	22,51	BET.DLAŽBA		–

LEGENDA MATERIÁLŮ:

- 

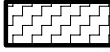ZDIVO HELUZ THERMO STI 30 BROUŠENÁ (s pěnou) TL.–300mm
- 

ZDIVO CIHLA PLNNÁ PÁLENA NA MALTU VC TL.–300mm
- 


ZDIVO HELUZ 240 BROUŠENÁ (s pěnou) TL.–240mm
- 

ZDIVO HELUZ 11,5 BROUŠENÁ (s pěnou) TL.–115mm
- 

POLYSTYREN GREYVALL 033 (ETICS) FASÁDNÍ TL. 100mm

POZNÁMKA:

KONKRÉTNÍ MATERIÁLY A VÝROBKY UVEDENÉ V PROJEKTOVÉ DOKUMENTACI URČUJÍ SPECIFIKACI POŽADOVANÝCH FYZIKALNÍCH, TECHNICKÝCH, ESTETICKÝCH A KVALITATIVNÍCH VLASTNOSTÍ (VIZ. TECHNICKÉ LISTY VÝROBKŮ), JEŽ MUSÍ SPLŇOVAT PŘÍPADNÉ ALTERNATIVY. ZMĚNY V PROJEKTOVÉM ŘEŠENÍ JSOU AKCEPTOVATELNÉ ZA PŘEDPOKLADU,ŽE BUDOU TYTO VLASTNOSTI DODRŽENY BEZ VYVOLÁNÍ ZÁSADNÍ ZMĚNY V PROJEKTOVÉM ŘEŠENÍ (BOD 68§48 ZÁKONA Č.40 2004 SB.). ZÁMĚNY JE NUTNO KONSULTOVAT S PROJEKTANTEM, AUTOREM ARCHITEKTONICKÉHO NÁVRHU A INVESTOREM

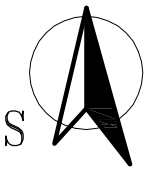


NOVOSTAVBA RODINNÉHO DOMU – "A"

Autor projektu: Ing. Arch. David Cvilink, Stanislav Němeček

Vypracoval:	Stanislav Němeček				
HIP:	Ing. Petr Žouželka, Dr. Mičoly, Držovice				
Stavebník:	Ing. Petr Žouželka, Dr. Mičoly, Držovice				
Provádění stavby:	Dodavatelsky	Stavební úřad:	Prostějov	Měřítko:	1:50
Parcelní číslo:	XXX	Katastrální území:	Prostějov	Formát:	3x4
Číslo projektu:	01/2011			Datum:	06/2011
Název projektu:	Novostavba rodinného domu			Stupeň:	Stav. řízení
Název výkresu:	PŮDORYS 1.NP			Část:	Číslo výkresu:
				F.1.1.	03

PŮDORYS 2.N.P.

M=1:50

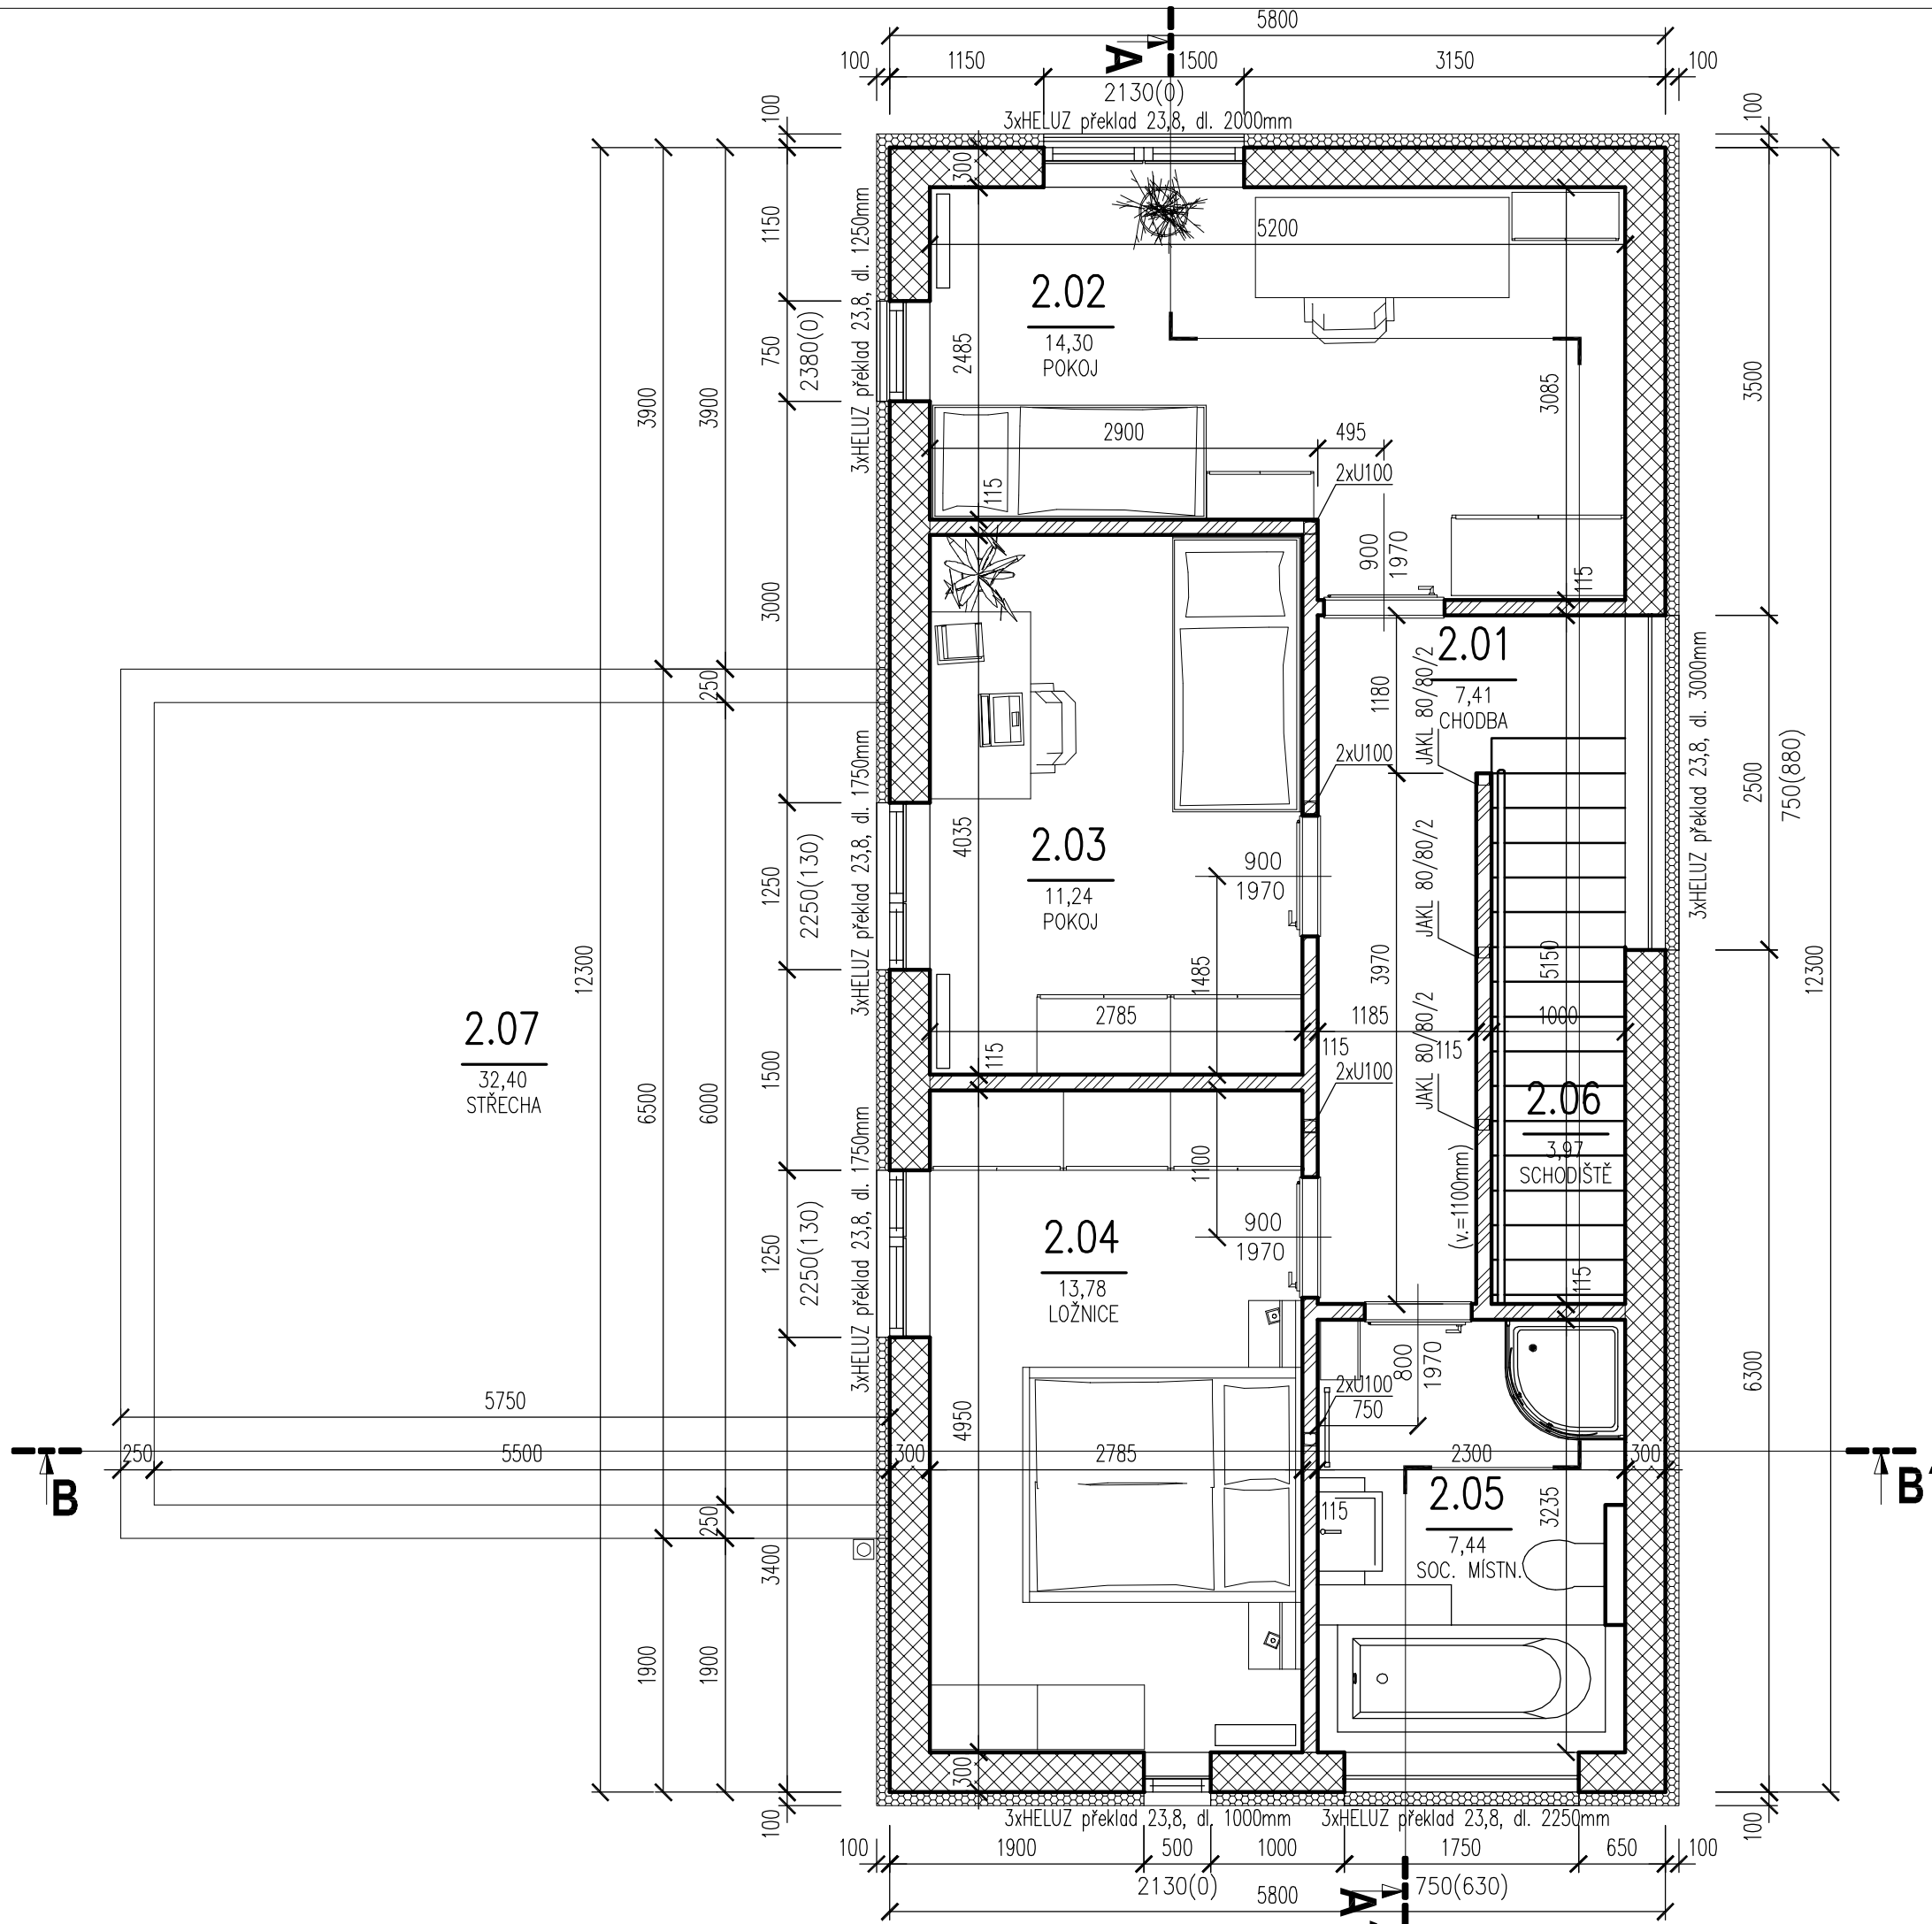


Legenda místností a úprav povrchů					
Označení na výkresu	Účel místnosti	Plocha [m²]	Podlaha	Stěny	Poznámka
2.01	CHODBA	7,41	KER.DLAŽBA	ŠTUK.OMÍTKA	– KER.SOKL v.70mm
2.02	POKOJ	14,30	PLOV.PODLAHA	ŠTUK.OMÍTKA	– DŘEV.SOKL v.70mm
2.03	POKOJ	11,24	PLOV.PODLAHA	ŠTUK.OMÍTKA	– DŘEV.SOKL v.70mm
2.04	LOŽNICE	13,78	PLOV.PODLAHA	ŠTUK.OMÍTKA	– DŘEV.SOKL v.70mm
2.05	SOC.MÍSTNOST	7,44	KER.DLAŽBA	KER.OBKŁAD	– v.OBKŁADU= 1800mm
2.06	SCHODIŠTĚ	3,97	DŘEV. OBKŁAD	ŠTUK.OMÍTKA	– DŘEV.SOKL v.70mm
2.07	STŘECHA	32,40	MODIFIKOVANÉ	ASFALTOVÉ PÁSY	

LEGENDA MATERIÁLŮ:

- ZDIVO HELUZ THERMO STI 30 BROUŠENÁ (s pěnou) TL.–300mm
- ZDIVO CIHLA PLNNÁ PÁLENA NA MALTU VC TL.–300mm
- ZDIVO HELUZ 240 BROUŠENÁ (s pěnou) TL.–240mm
- ZDIVO HELUZ 11,5 BROUŠENÁ (s pěnou) TL.–115mm
- POLYSTYREN GREYVALL 033 (ETICS) FASÁDNÍ TL. 100mm

POZNÁMKA:

KONKRÉTNÍ MATERIÁLY A VÝROBKY UVEDENÉ V PROJEKTOVÉ DOKUMENTACI URČUJÍ SPECIFIKACI POŽADOVANÝCH FYZIKALNÍCH, TECHNICKÝCH, ESTETICKÝCH A KVALITATIVNÍCH VLASTNOSTÍ (VIZ. TECHNICKÉ LISTY VÝROBKŮ), JEŽ MUSÍ SPLŇOVAT PŘÍPADNÉ ALTERNATIVY. ZMĚNY V PROJEKTOVÉM ŘEŠENÍ JSOU AKCEPTOVATELNÉ ZA PŘEDPOKLADU,ŽE BUDOU TYTO VLASTNOSTI DODRŽENY BEZ VYVOLÁNÍ ZÁSADNÍ ZMĚNY V PROJEKTOVÉM ŘEŠENÍ (BOD 6848 ZÁKONA Č.40 2004 SB.). ZÁMĚNY JE NUTNO KONZULTOVAT S PROJEKTANTEM, AUTOREM ARCHITEKTONICKÉHO NÁVRHU A INVESTOREM

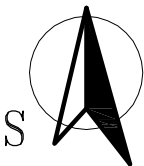

NOVOSTAVBA RODINNÉHO DOMU – "A"

Autor projektu: Ing. Arch. David Cvilink, Stanislav Němeček

Vypracoval:	Stanislav Němeček				
HIP:	Ing. Petr Žouželka, Dr. Mičoly, Držovice				
Stavebník:	Ing. Petr Žouželka, Dr. Mičoly, Držovice				
Provádění stavby:	Dodavatelsky	Stavební úřad:	Prostějov	Měřítko:	1:50
Parcelní číslo:	XXX	Katastrální území:	Prostějov	Formát:	3x4
Číslo projektu:	01/2011			Datum:	06/2011
Název projektu:	Novostavba rodinného domu			Stupeň:	Stav. řízení
Název výkresu:				Část:	Číslo výkresu:
PŮDORYS 2.NP				F.1.1.	04