




POHLED S

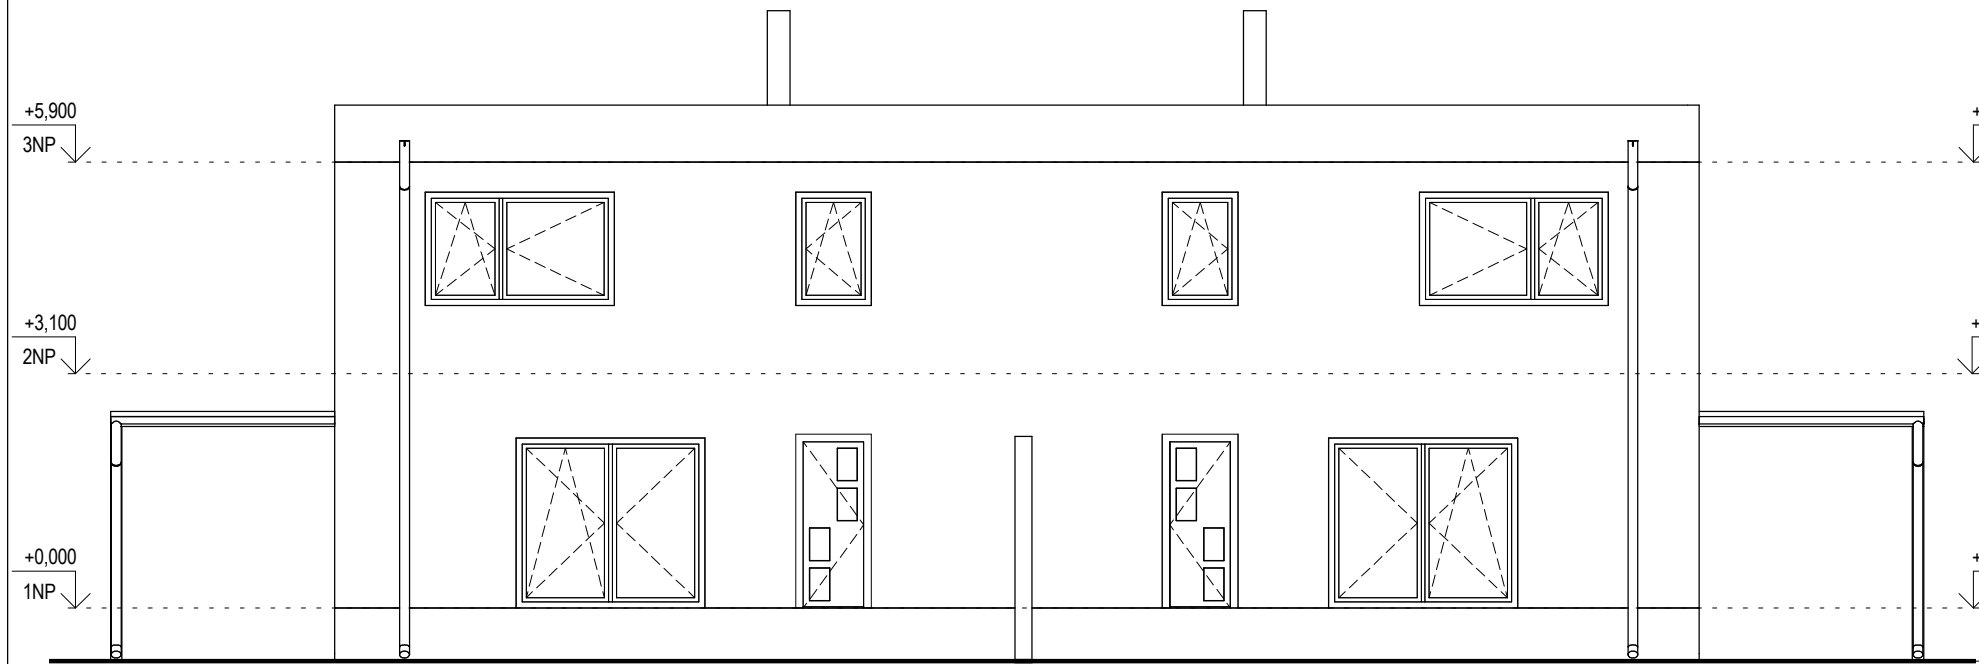


POHLED V

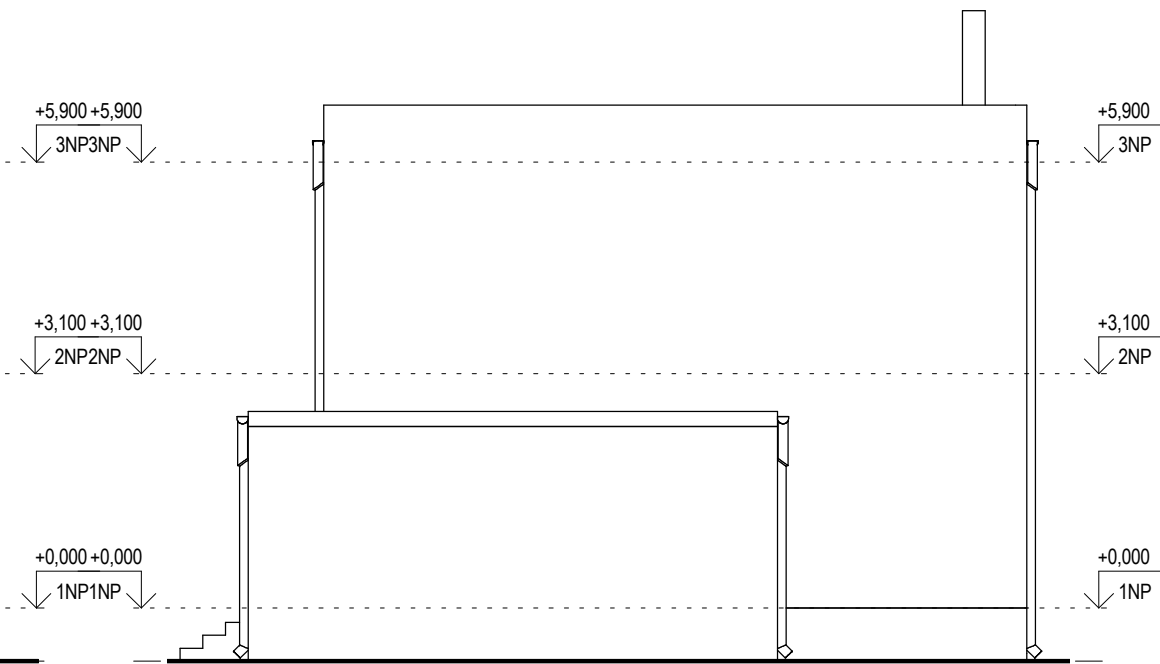

POHLED J

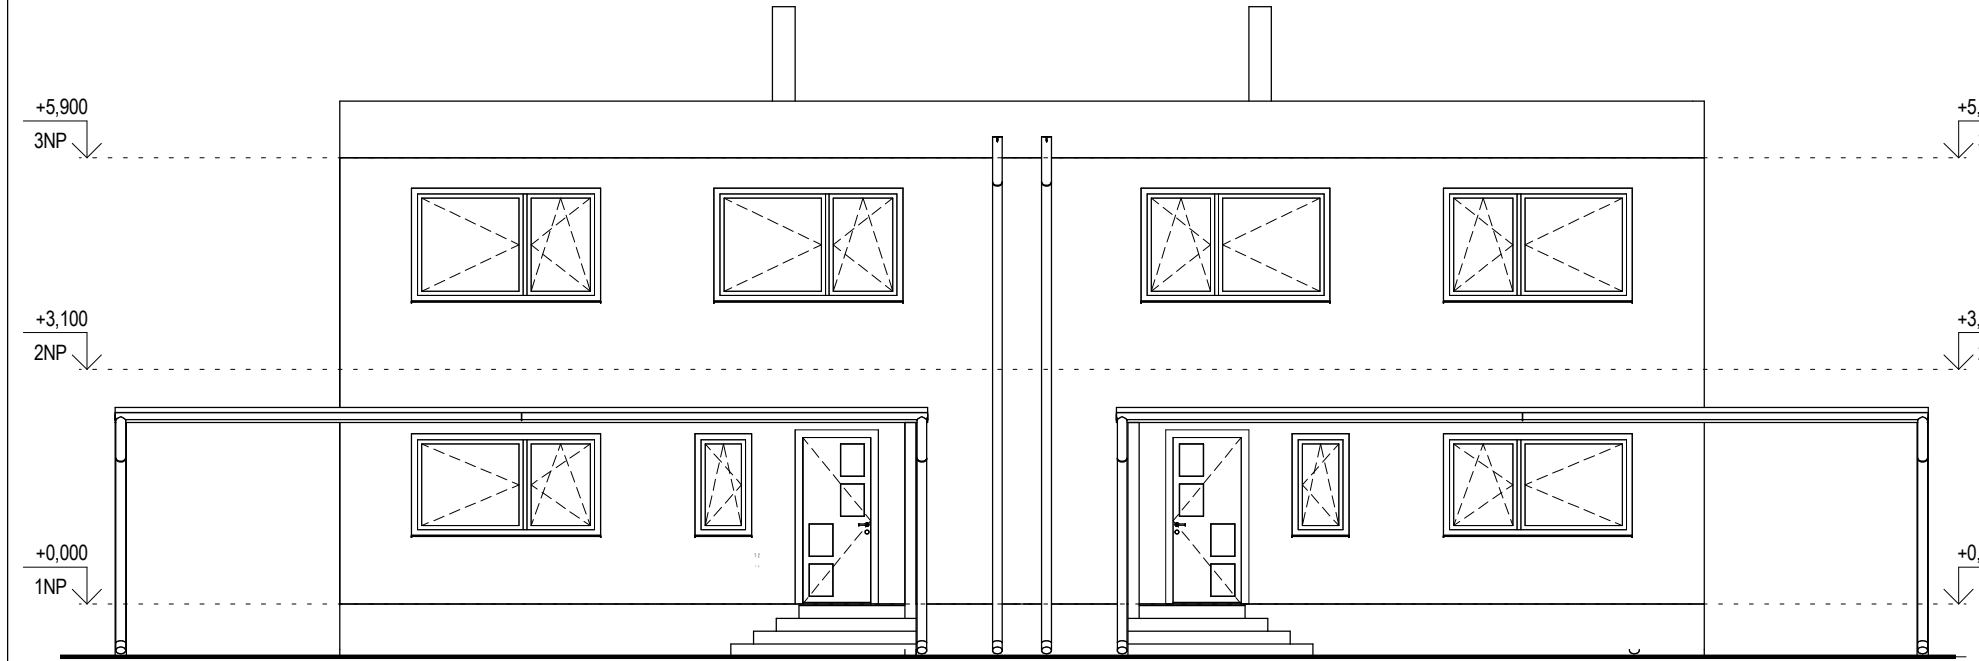

POHLED Z

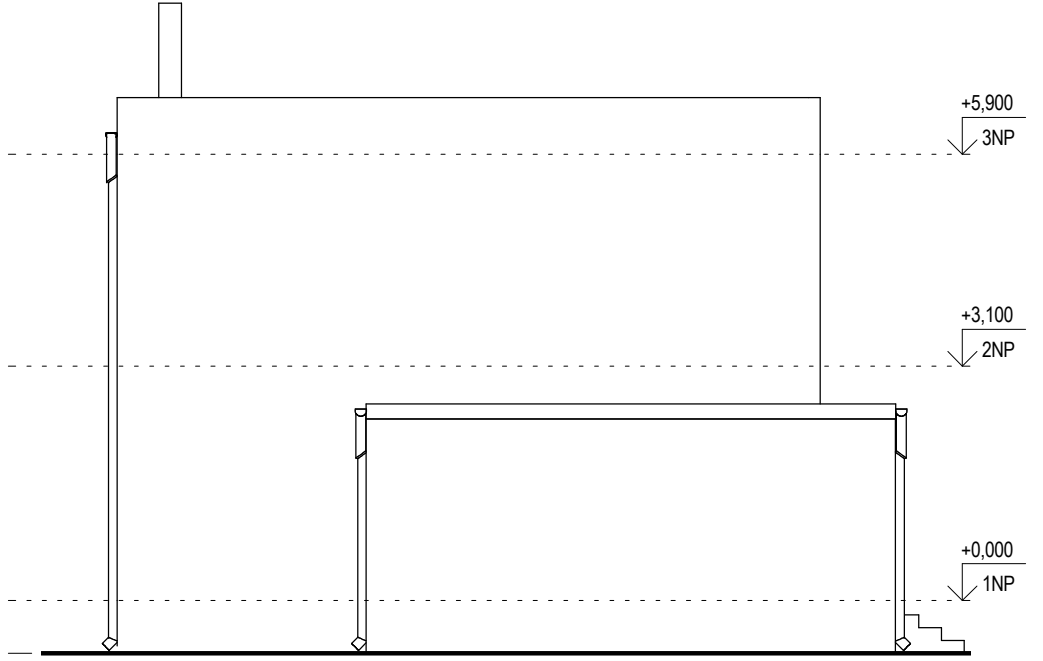

VYPRACOVAL: Ing. Pavel Malínek	ZOD. PROJEKTANT: Ing. Pavel Malínek	TECH. KONTROLA: Ing. Pavel Malínek	 Ing. Pavel MALÍNEK Jakoubka ze Stříbra 44, Olomouc IČ: 46616373	
INVESTOR: HOPR GROUP, a.s., IČ: 48910732 Cihlářská 643/19, 602 00 Brno				
AKCE: NOVOSTAVBA 7 RD			FORMÁT:	2 x A4
			DATUM:	07 2021
MÍSTO: parc. č. 830/3, 4, 5, 831/1, 2, 3, 4, k.ú: Prostějov Vrahovice			ÚČEL:	D ZSPD
VÝKRES: SO 02, SO 03 - POHLEDY			Č. KOPIE:	
			MĚŘÍTKO: 1 : 100	Č. VÝKRESU: D.1.1b)- 06