


LEGENDA MÍSTNOSTÍ - 1.NP

č.m.	ÚČEL MÍSTNOSTI	m2	PODLAHA
1.01	ZÁDVEŘÍ	6,44	KERAMICKÁ DLAŽBA
1.02	CHODBA	9,53	KERAMICKÁ DLAŽBA
1.03	WC	1,87	KERAMICKÁ DLAŽBA
1.04	TECHNICKÁ MÍSTNOST	3,78	KERAMICKÁ DLAŽBA
1.05	KUCHYŇ	21,67	VINYL
1.06	OBÝVACÍ POKOJ	17,40	VINYL
1.07	SKLEP	3,99	KERAMICKÁ DLAŽBA
1.08	GARÁŽ	22,50	BETON - NÁTĚR

LEGENDA MATERIÁLŮ

	STĚNY - TEPELNÁ IZOLACE Z DESEK EPS 100 TL.= 140mm
	STŘECHA - TEPELNÁ IZOLACE Z MINERÁLNÍ VLNY TL.= 240 mm
	ŽELEZOBETON
	NOSNÉ OBVODOVÉ ZDIVO Z KERAMICKÝCH TVÁRNIC 30 P+D, PEVNOSRT P10 NA MALTU M10 ROZMĚRY 247/300/238 mm, TL. ZDIVA 300 mm
	NOSNÉ OBVODOVÉ ZDIVO Z KERAMICKÝCH TVÁRNIC 25 P+D, PEVNOSRT P10 NA MALTU M10 ROZMĚRY 247/250/238 mm, TL. ZDIVA 250 mm
	PŘÍČKOVÉ ZDIVO Z KERAMICKÝCH TVÁRNIC 11,5 P+D, PEVNOSRT P8 NA MALTU M10 ROZMĚRY 247/115/238 mm, TL. ZDIVA 125 mm
	BETONOVÉ ZDIVO FACEBLOCK 390/200/190

POZNÁMKA:
- PŘEKLADY V PŘÍČKÁCH - POROTHERM TPH 11,5

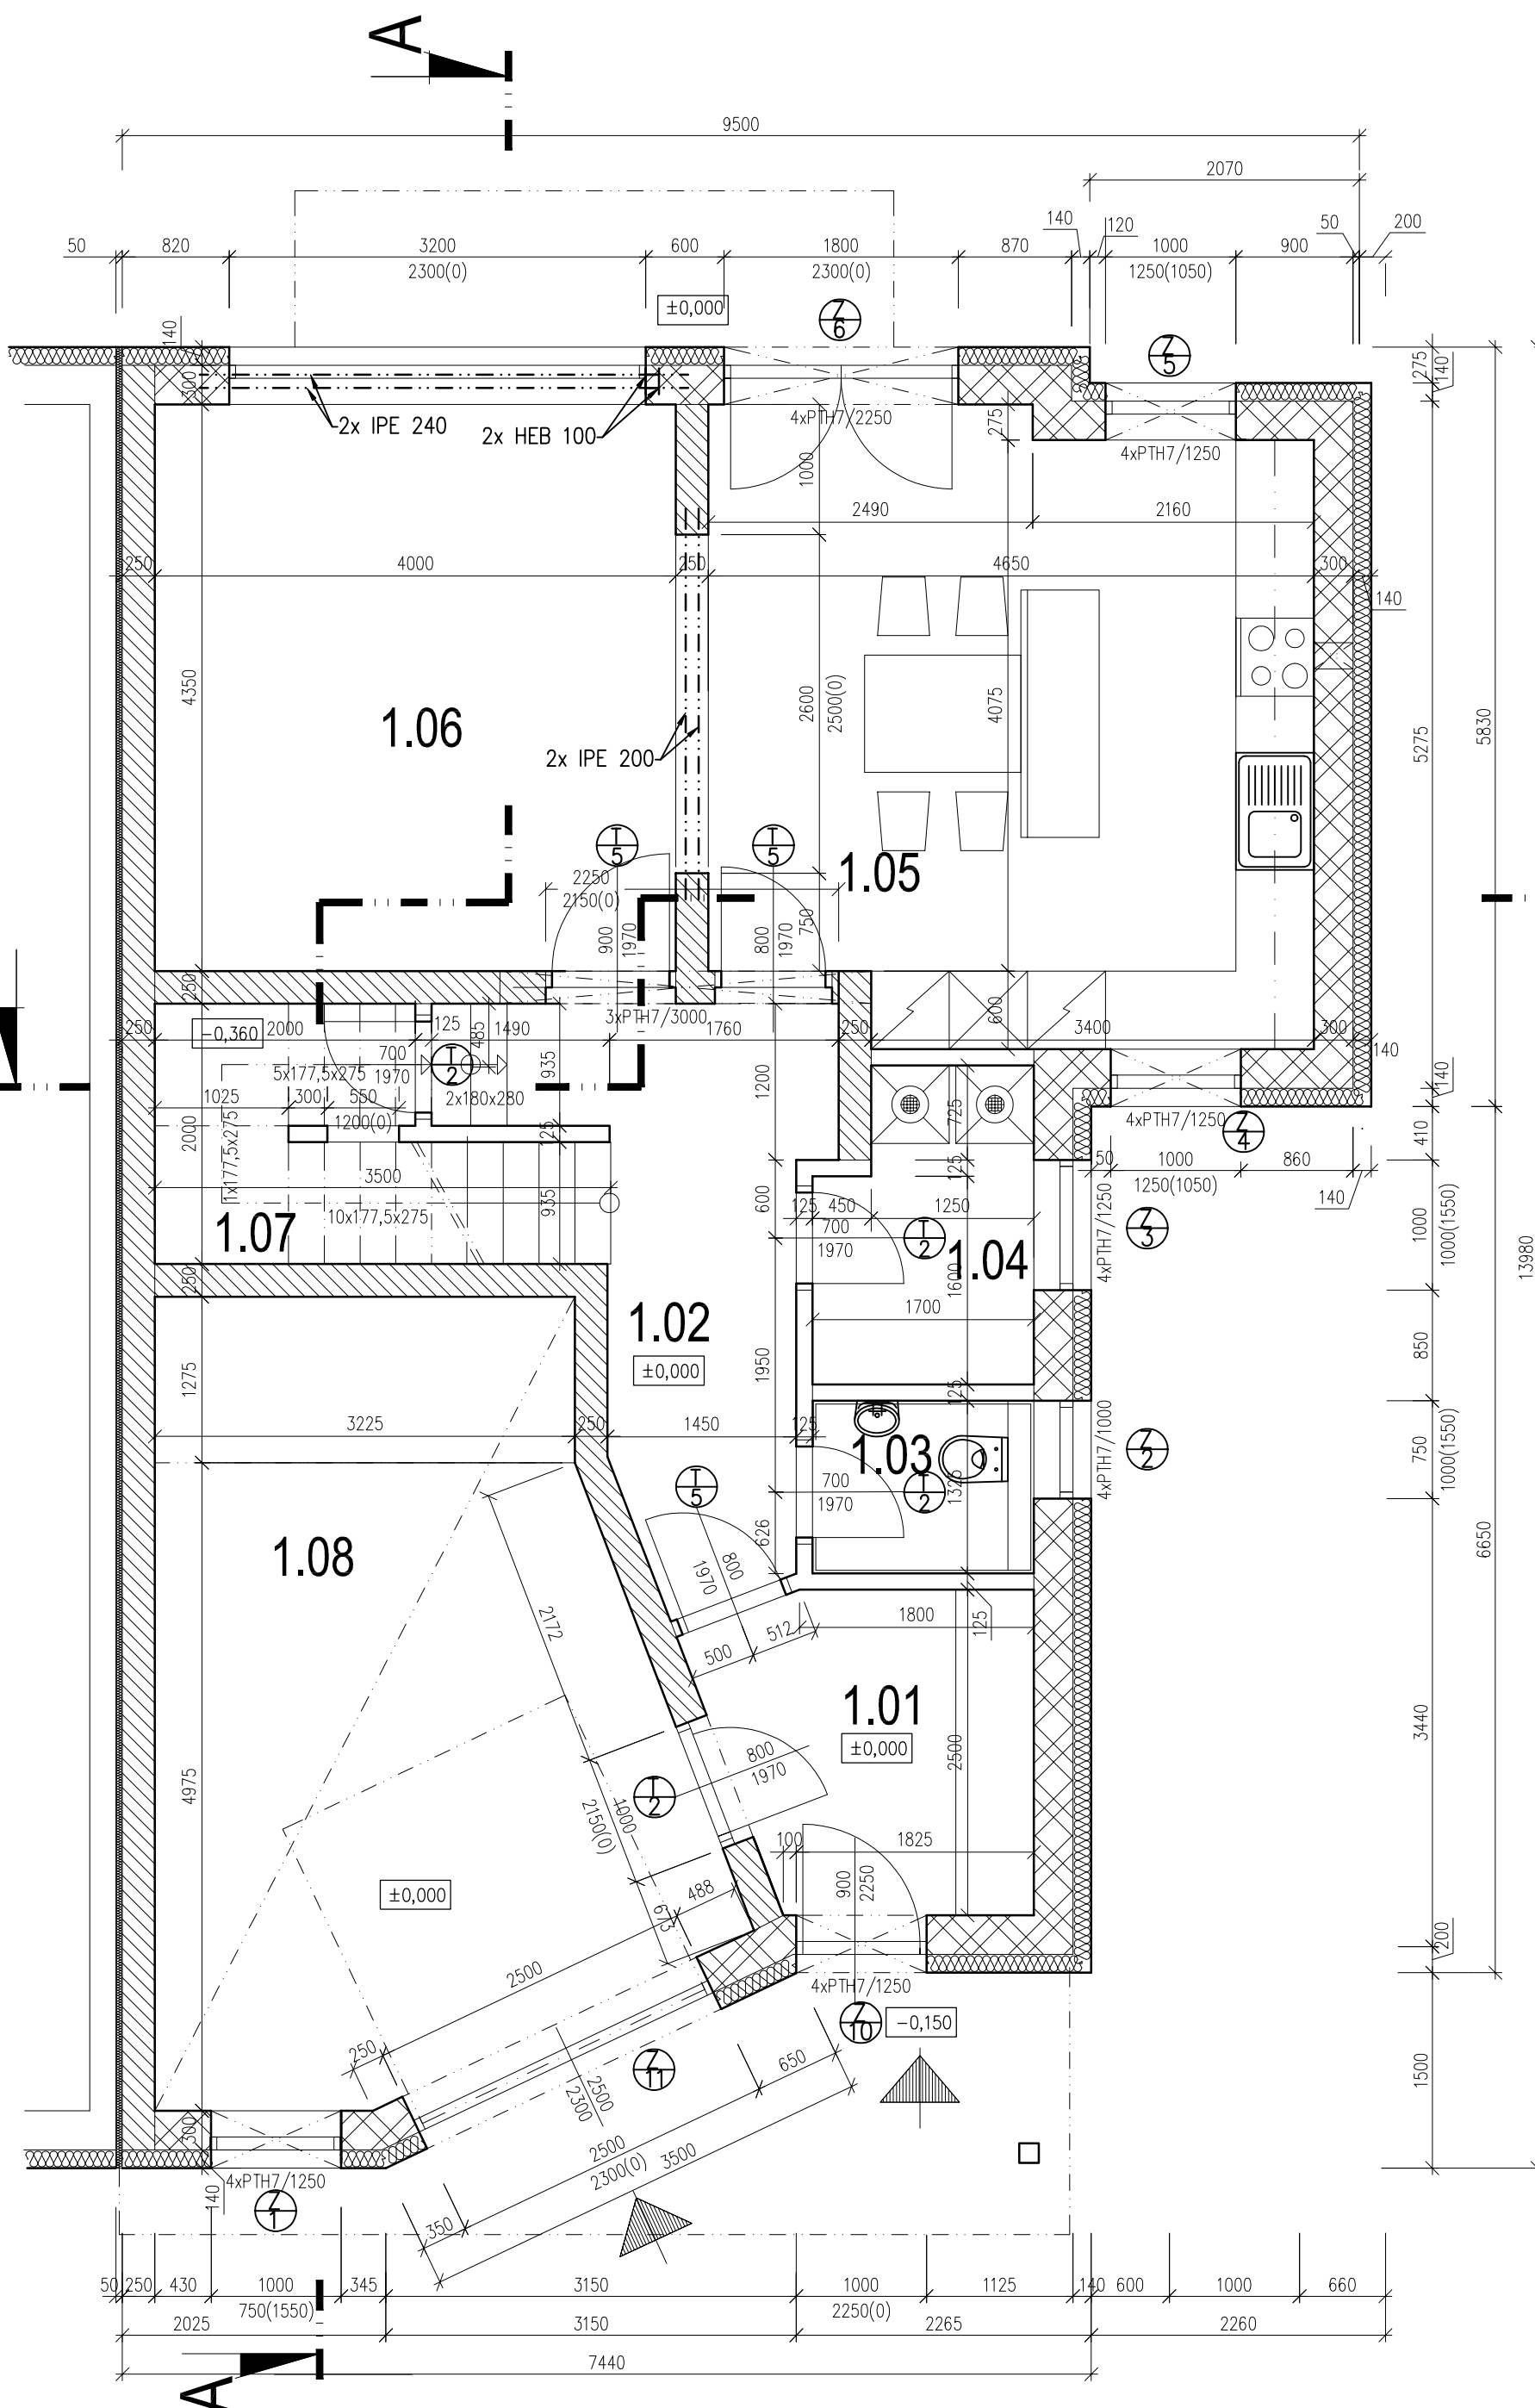

ARCHITEKT Ing. arch. P. GOTTWALD	ZODP.PROJEKTANT Ing.M. OŠTÁDAL	 STYLE STUDIO s.r.o. Újezd 2175/9a, 796 01 Prostějov IČ: 485 32 894 DIČ: CZ48532894	VÝTISK Č.
INVESTOR : Pozemstav Prostějov a.s. Pod Kosířem 73, 796 01 Prostějov			
AKCE : PROJEKT PRO OHLAŠENÍ STAVBY NOVOSTAVBA RODINNÉHO DOMU č.1 parc. č. 318/13 k.ú. Čechovice u Prostějova		STUPEŇ : PS ARCH. Č. : P 154/15407 DATUM : 04/2016	
OBSAH : PŮDORYS 1.NP		MĚŘITKO : 1:50	č. v. D 1.1.102